

# tk Tiefkühllogistik Rümikon Sanierung für EU Konformität


Strassenverlegung  
Verlegung Verbands-Kanalisation  
Verlegung Wasserleitung



Schemaplan 1:500 (neues Konzept) Andreas Hofstetter Lagerhaus AG  
CH - 5464 Rümikon

## Bauprojekt

Bauherrschaft: .....  
Projektverfasser: .....  
Datum: 30. Mai 2007

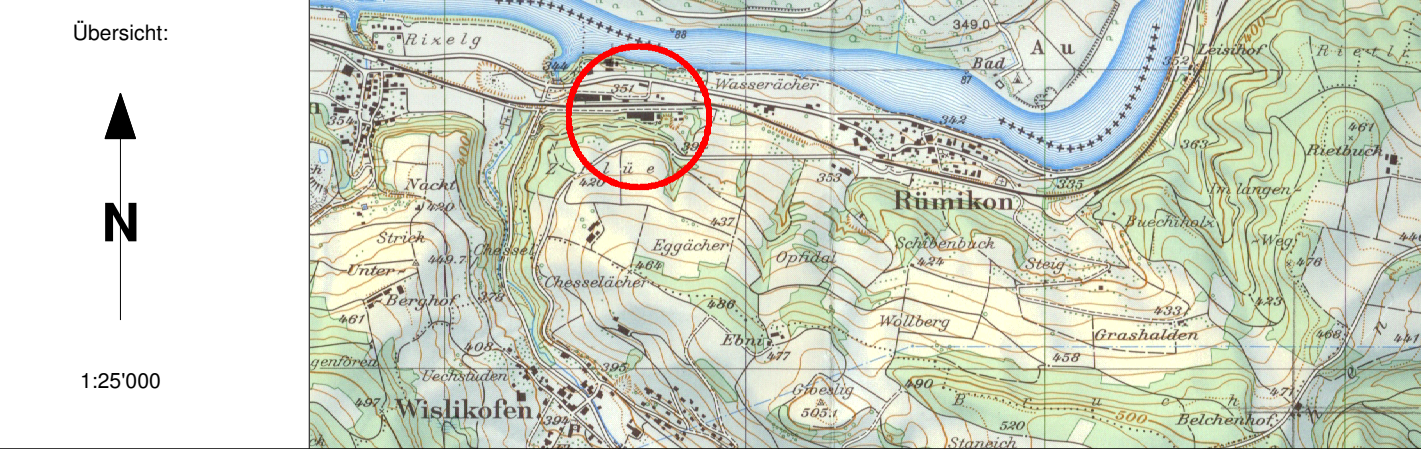

**Ingenieurbüro Senn**  
Planung & Tiefbau, 5415 Obersiggenthal  
Telefon: 056 / 296 30 00  
Fax: 056 / 296 30 03  
Homepage: www.ingsenn.ch  
E-Mail: ingsenn@ingsenn.ch

**Raumplanung  
Vermessung  
Tiefbau  
Eisenbeton  
Baupolizei  
Umweltechnik**


Gez.: K. Wunderlin Plan Nr.: 41/11.1-1  
Gepr.: P. Senn Datum: Mai 2007  
Format: 1260 mm x 440 mm Änderung: November 2007

## Planinformationen

<b>Ausgangshöhe:</b>	
Projekt Nr.:	41-11
Stratis Version:	STRATIS V11.3
Pistenstellung:	19.11.2007
Folengruppendate:	41-11.fgr
Folengruppe:	1-1
Ausschnittsziel:	1-1
Planausschnitt:	18"Rolle
Stoßmassstab:	1:500
Plotmaßstab:	1:1.pfm
SBA-Plan:	Hintergrund / Farbe
1-var-unter-sbb-sda	ohne Plangestaltung

## Zusammenstellung:

- Wasserleitung Guss NW 125mm, 193m
- Druckleitungen PE 2x NW 100mm, 258m
- Hausanschlüsse PP 200/150mm, 203m

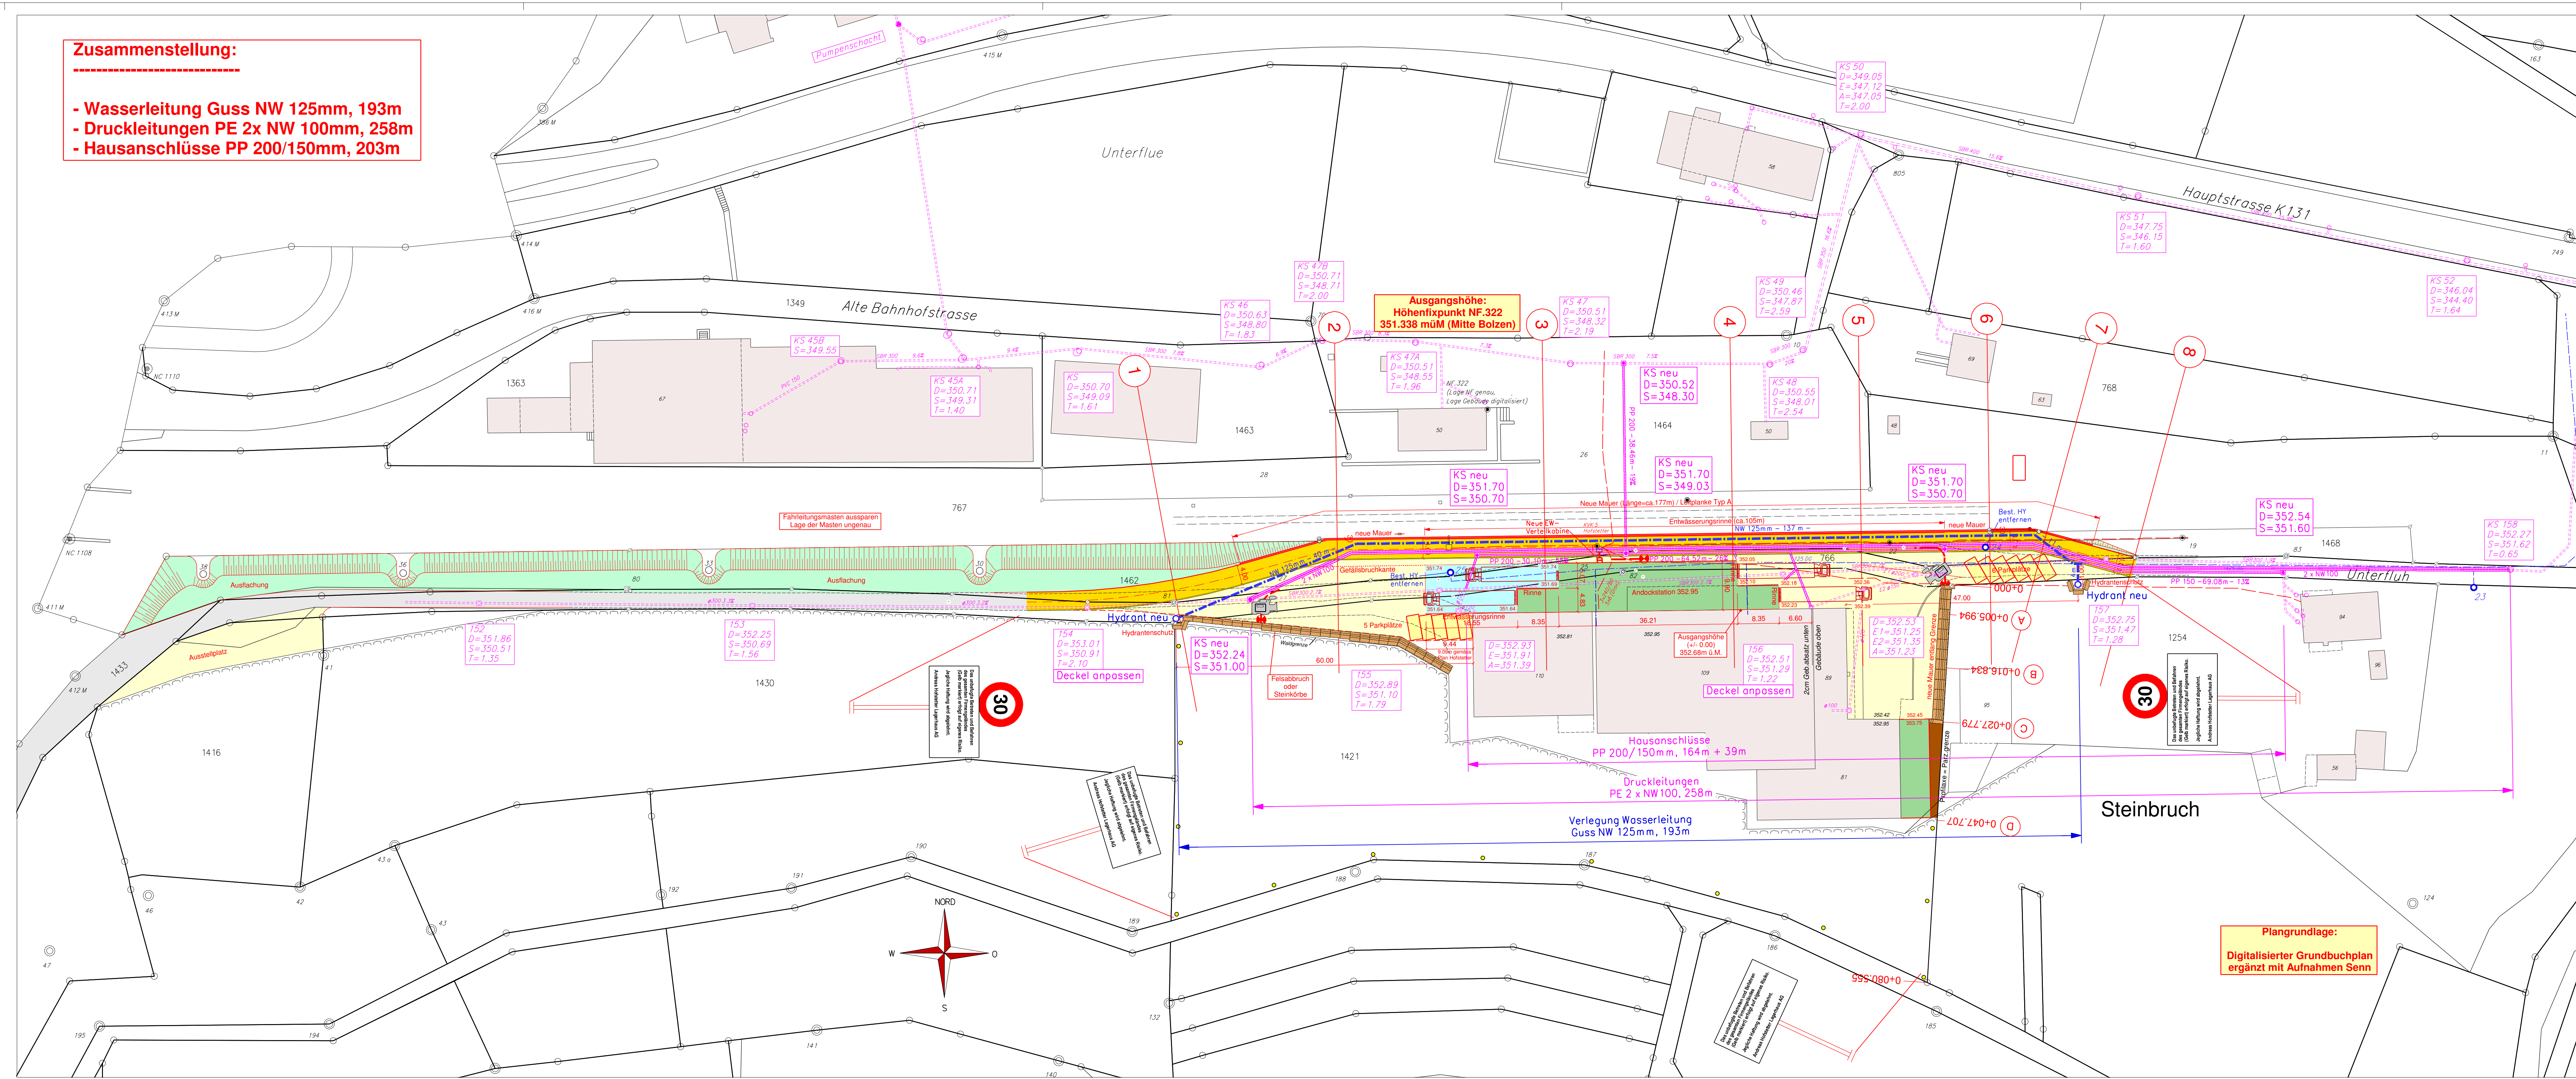

**Plangrundlage:**  
Digitalisierter Grundbuchplan  
ergänzt mit Aufnahmen Senn